СХЕМА ОРГАНИЗАЦИИ УЛИЧНО-ДОРОЖНОЙ СЕТИ И СХЕМА ДВИЖЕНИЯ ТРАНСПОРТА

М 1:500

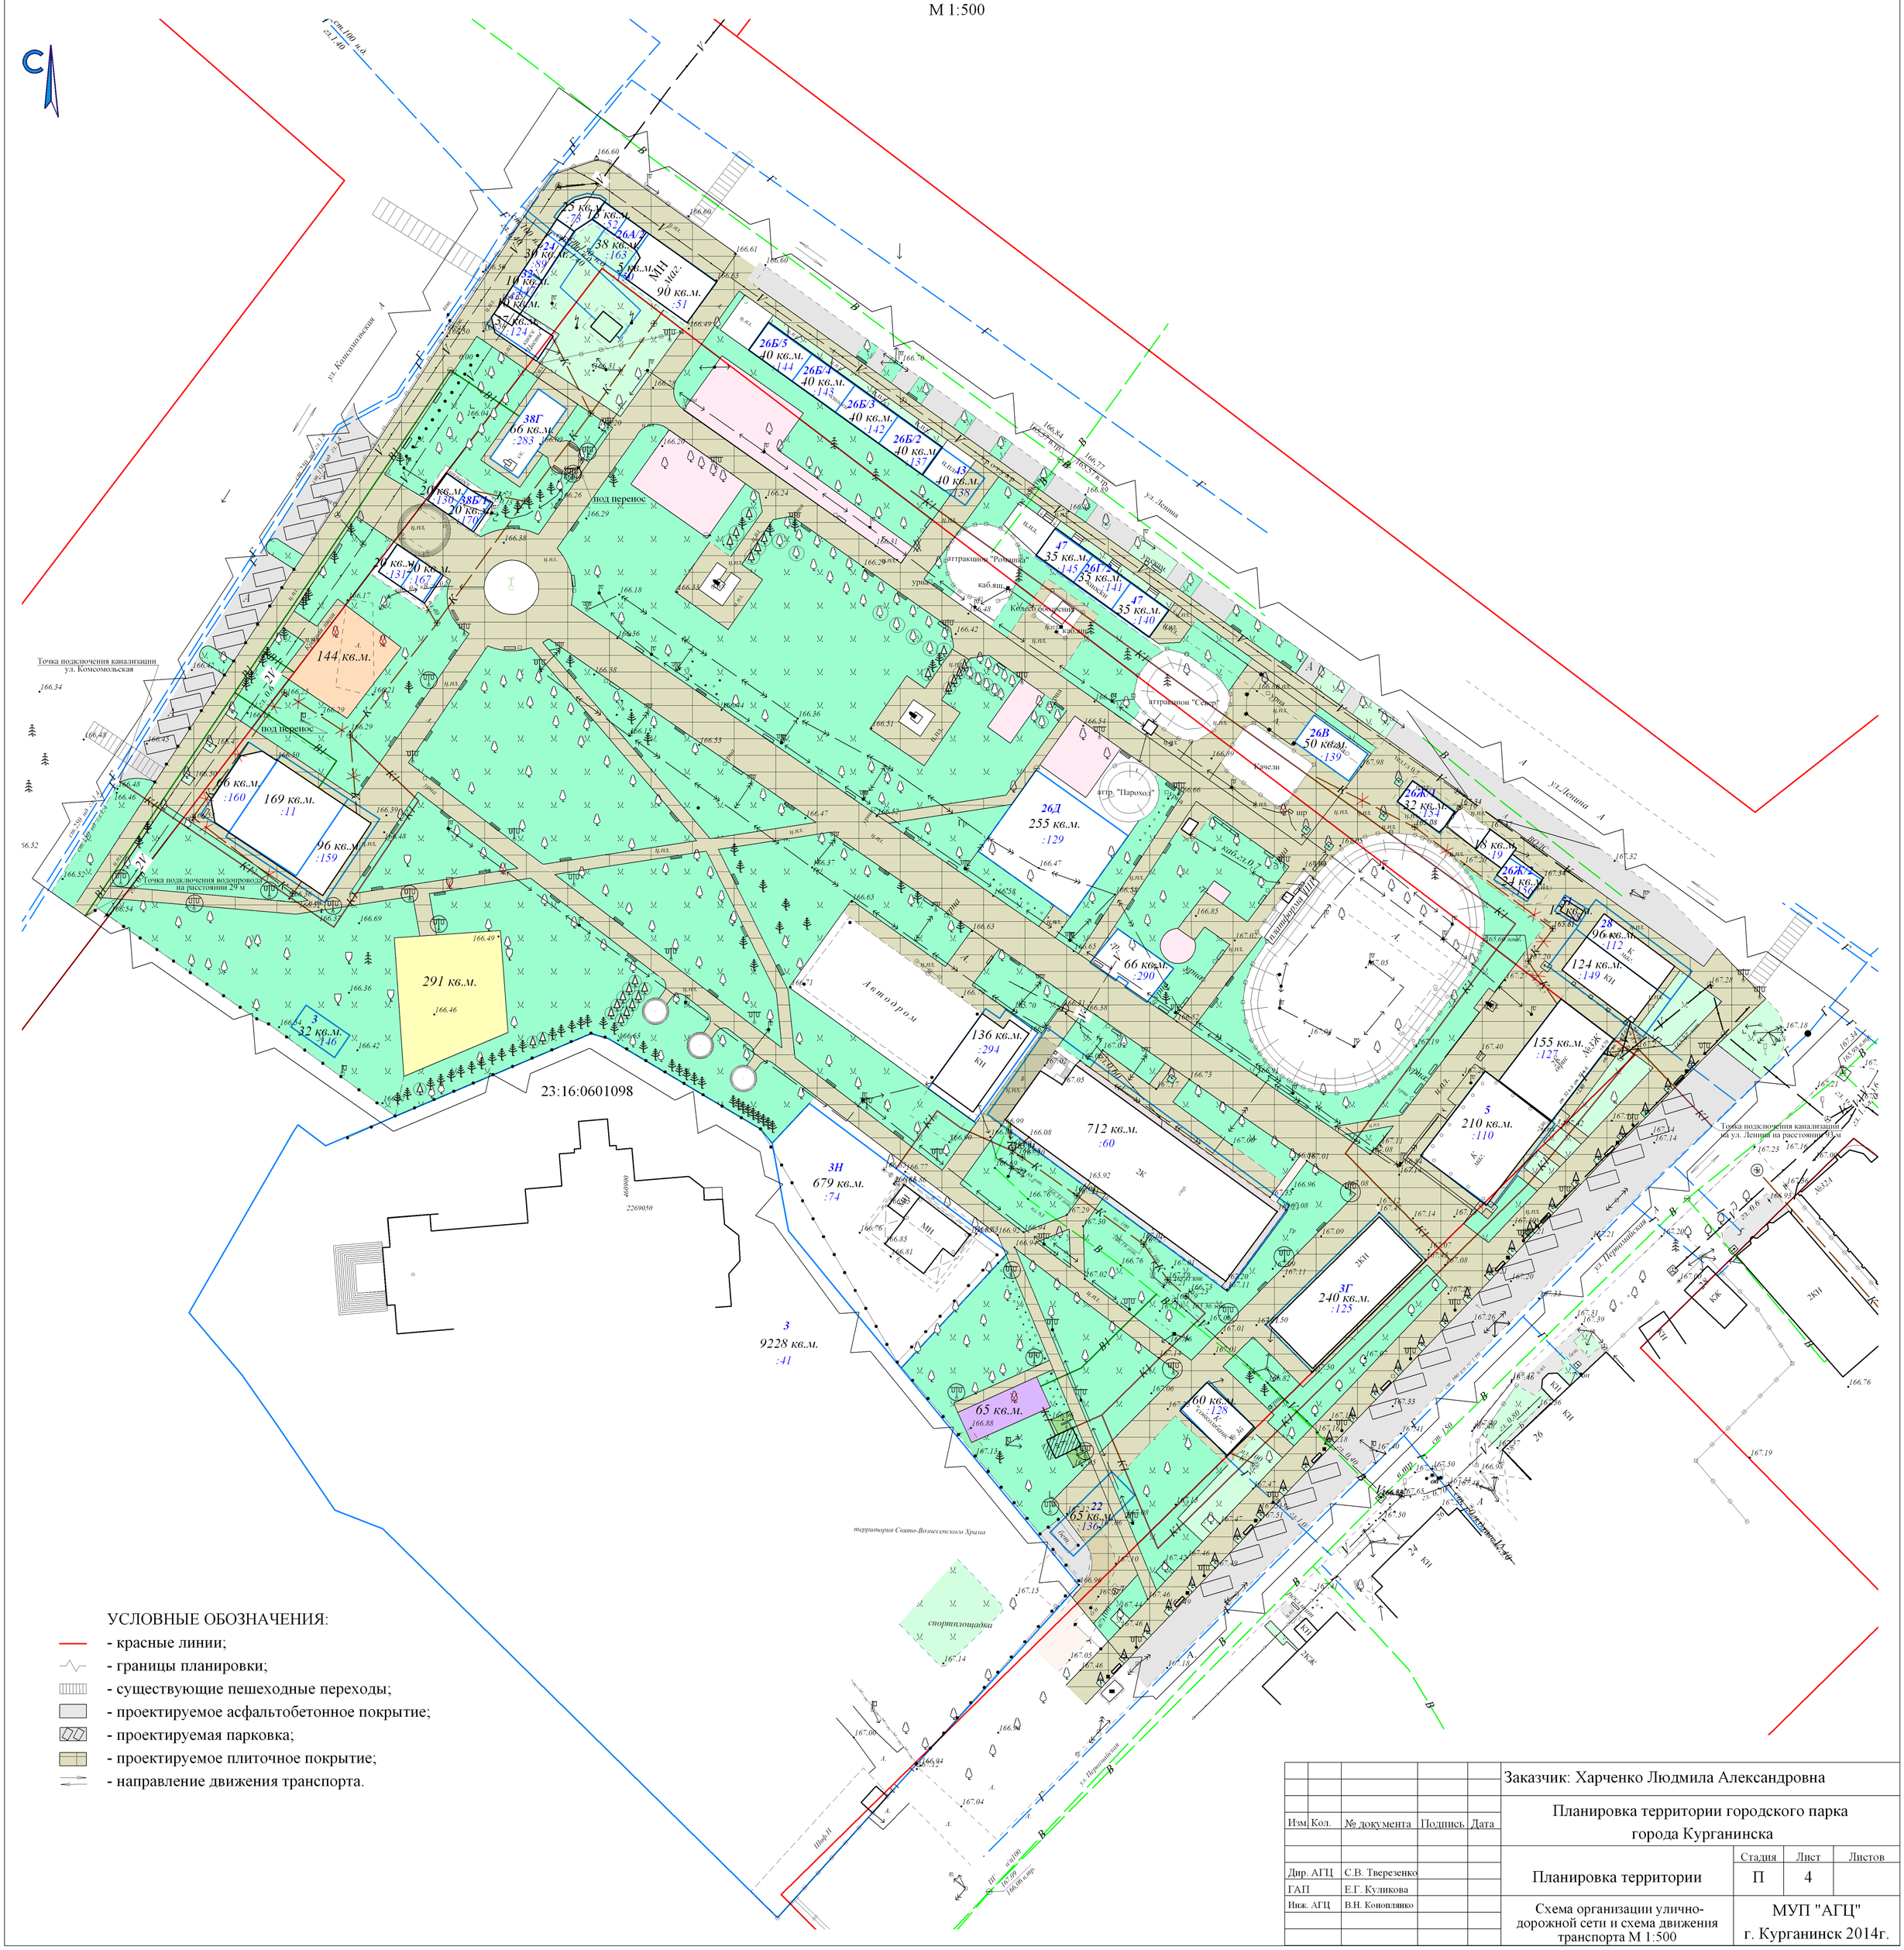

УСЛОВНЫЕ ОБОЗНАЧЕНИЯ:

- красные линии;
- границы планировки;
- существующие пешеходные переходы;
- проектируемое асфальтобетонное покрытие;
- проектируемая парковка;
- проектируемое плиточное покрытие;
- направление движения транспорта.

					Заказчик: Харченко Людмила Александровна
Изм.	Кол.	№ документа	Подпись	Дата	Планировка территории городского парка города Курганинска
Дир. АГЦ		С.В. Тверезенко			Планировка территории
ГАП		Е.Г. Куликова			Стадия: П; Лист: 4; Листов:
Инж. АГЦ		В.Н. Коноплянко			Схема организации улично-дорожной сети и схема движения транспорта М 1:500
					МУП "АГЦ" г. Курганинск 2014г.