СХЕМА
использования территории в период подготовки проекта планировки
М 1:500

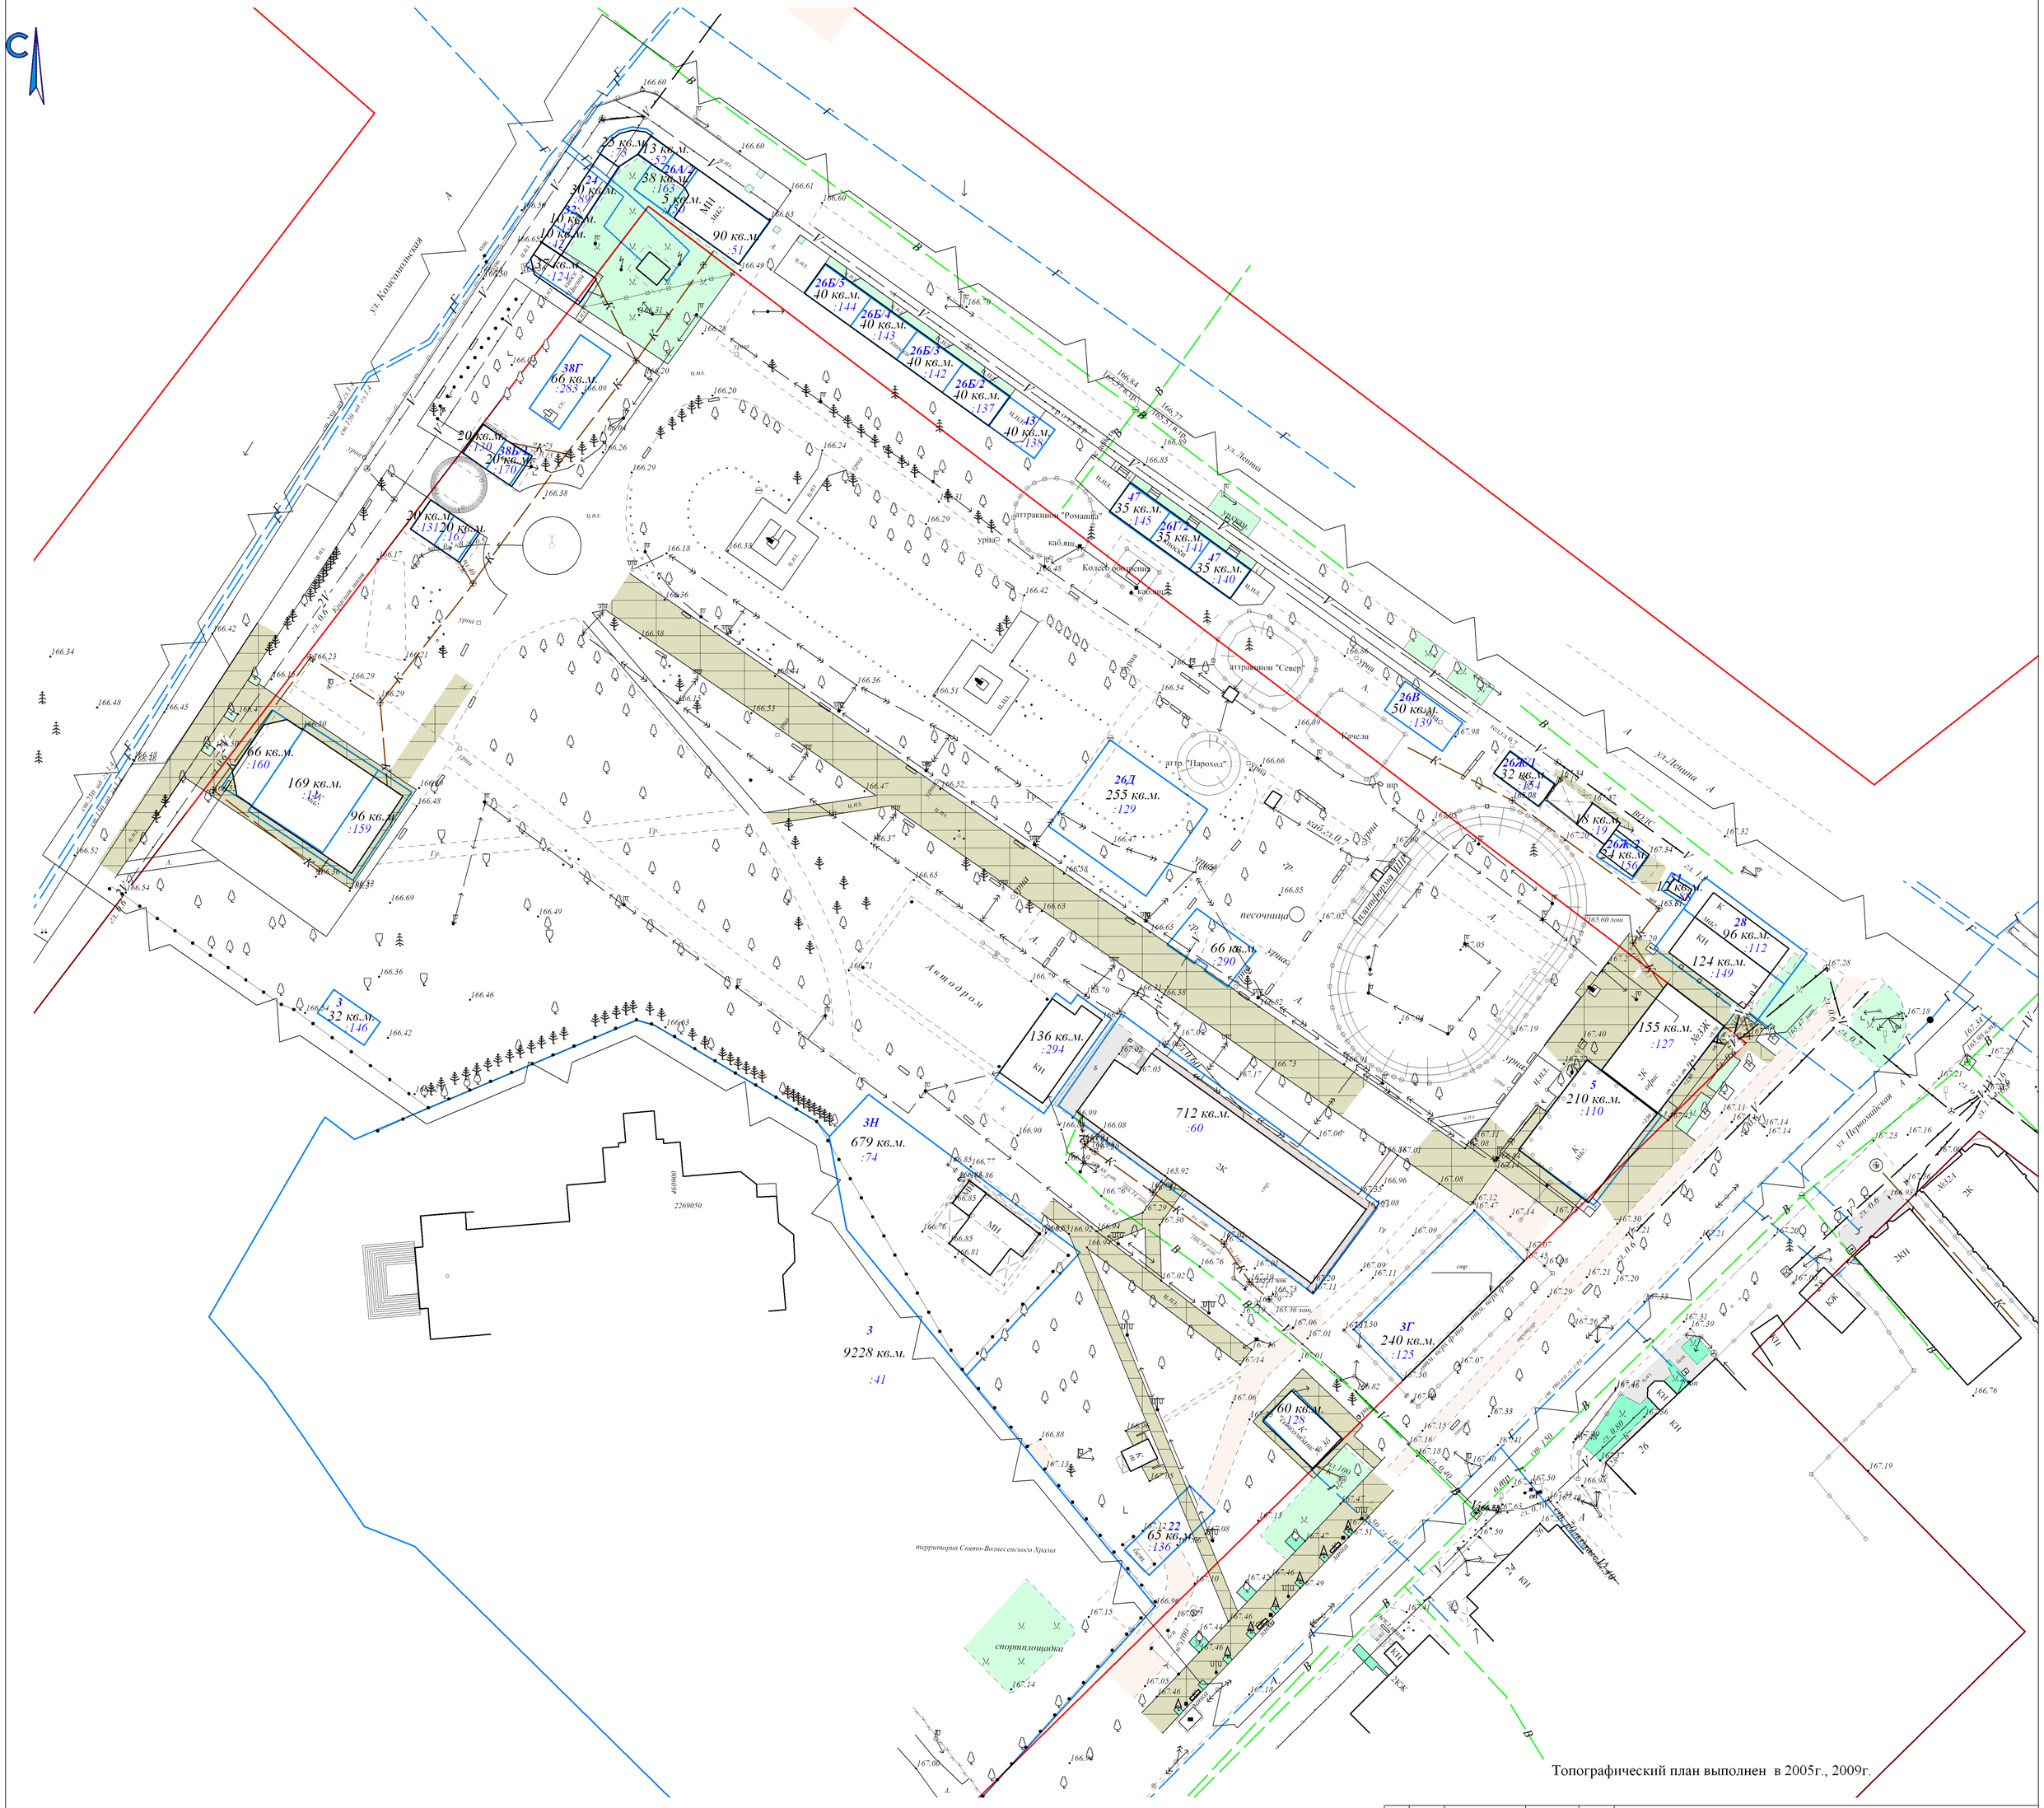

Топографический план выполнен в 2005г., 2009г.

УСЛОВНЫЕ ОБОЗНАЧЕНИЯ:

- границы планировки;
- границы земельных участков, стоящих на кадастровом учете.

					Заказчик: Харченко Людмила Александровна
Изм.	Кол.	№ документа	Подпись	Дата	Планировка территории городского парка города Курганинска
Директор		С.В. Тверезенко			Планировка территории
ГАП		Е.Г. Куликова			Стадия: П; Лист: 2; Листов:
Инженер		В.Н. Коноплянко			Схема использования территории М 1:500
					МУП "АГЦ" г. Курганинск 2014г.